

Standplan Plan of the stand

22.07. - 24.07.2017

Handværksradet

Islands Brygge 26
DK-2300 Copenhagen S

nordstil

Messe Frankfurt Exhibition GmbH
Ludwig-Erhard-Anlage 1
60327 Frankfurt am Main

Telefon +49 69 75 75-0
Telefax +49 69 75 75-64 33
Fax on demand +49 69 25 70 01
www.messefrankfurt.com
Info@messefrankfurt.com

Hinweise Remarks

Bei Datenfernübertragung (Insb. Fax) sind Maßstabsabweichungen möglich.
Um das lichte Maß eines Reihenstandes zu erhalten, sind 5 cm von der Standbreite abzulehen.
Die Messe Frankfurt Exhibition GmbH übernimmt keine Gewähr für die Richtigkeit der Maße. Alle Angaben sind vor Ort zu prüfen.

*Differences in scale are possible in the case of data transmission (especially fax).
In order to calculate the clear dimensions of stand in a row, 5 cm are to be deducted from the stand width. Messe Frankfurt Exhibition GmbH accepts no liability for the accuracy of the dimensions. All data and dimension must be checked on site.*

Messe Nr 170570000
Event No

Kunden Nr 15025347
Customer No

Stand Nr A4.0 A81
Stand No

Planstand: 24.04.2017

Änderungen vorbehalten / subject to change

Maßstab: 1 : 225

Legende Key

Versorgungskanal (Wasser / Abwasser, Strom, Telefon)
Utility channel (water / sewage, electricity, telephone)




Wasserzufuß und -abfluß
Water supply and drainage




Deckentragschiene
Ceiling assembly rails



Säulen
Pillars

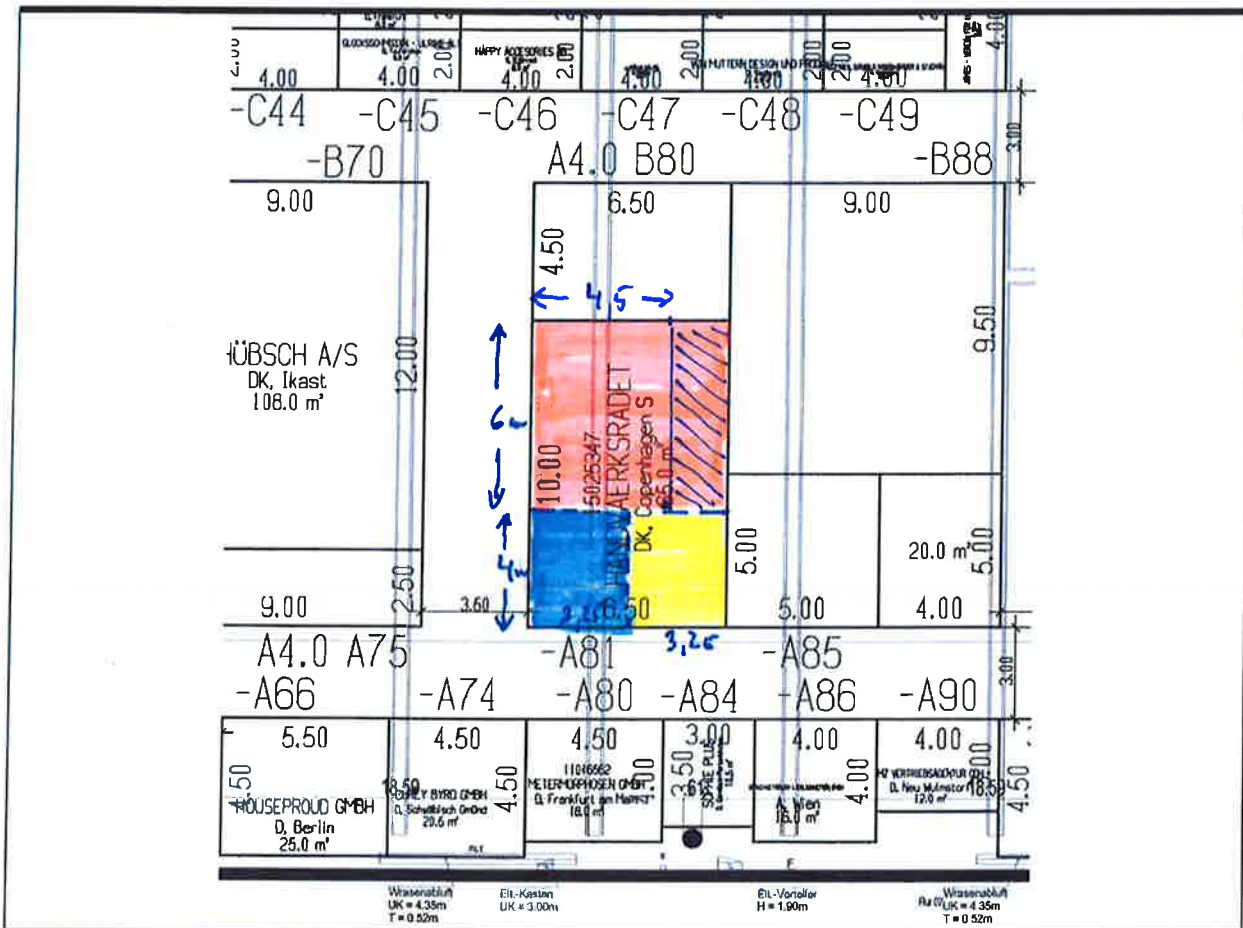

Plotmaßstab 1 : 625

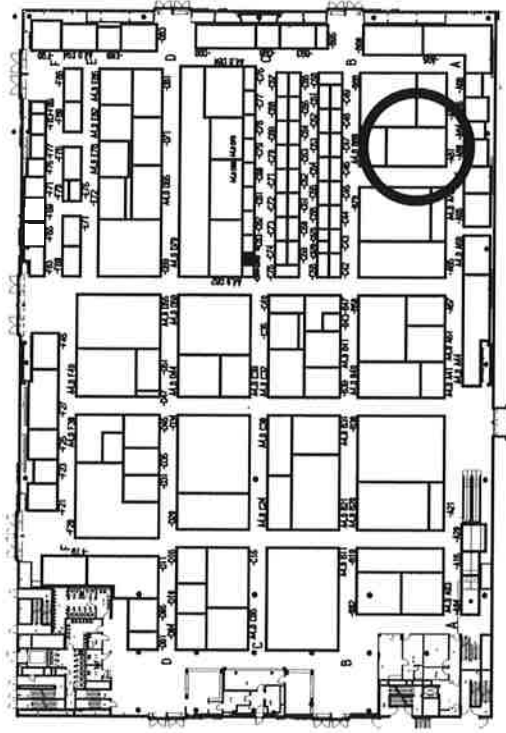

Die hier gezeigten Zeichnungen sind nur zur Orientierung zu dienen und sind nicht verbindlich. 

nordstil	
Sommer 2017	2017
Halle A4	Ebene 0
Hall A4	Level 0
messe frankfurt	

Diagramme und Zeichnungen der Messe Frankfurt, GmbH sind urheberrechtlich geschützt und dürfen ohne schriftliche Genehmigung nicht weitergegeben werden.

Lageplan

Halle + Stand-Nr.: A4.0 A81