


TRENDSET HALLE A3 Januar 2016

Planungsstand: 07.10.2015

Plan II Standbestätigung

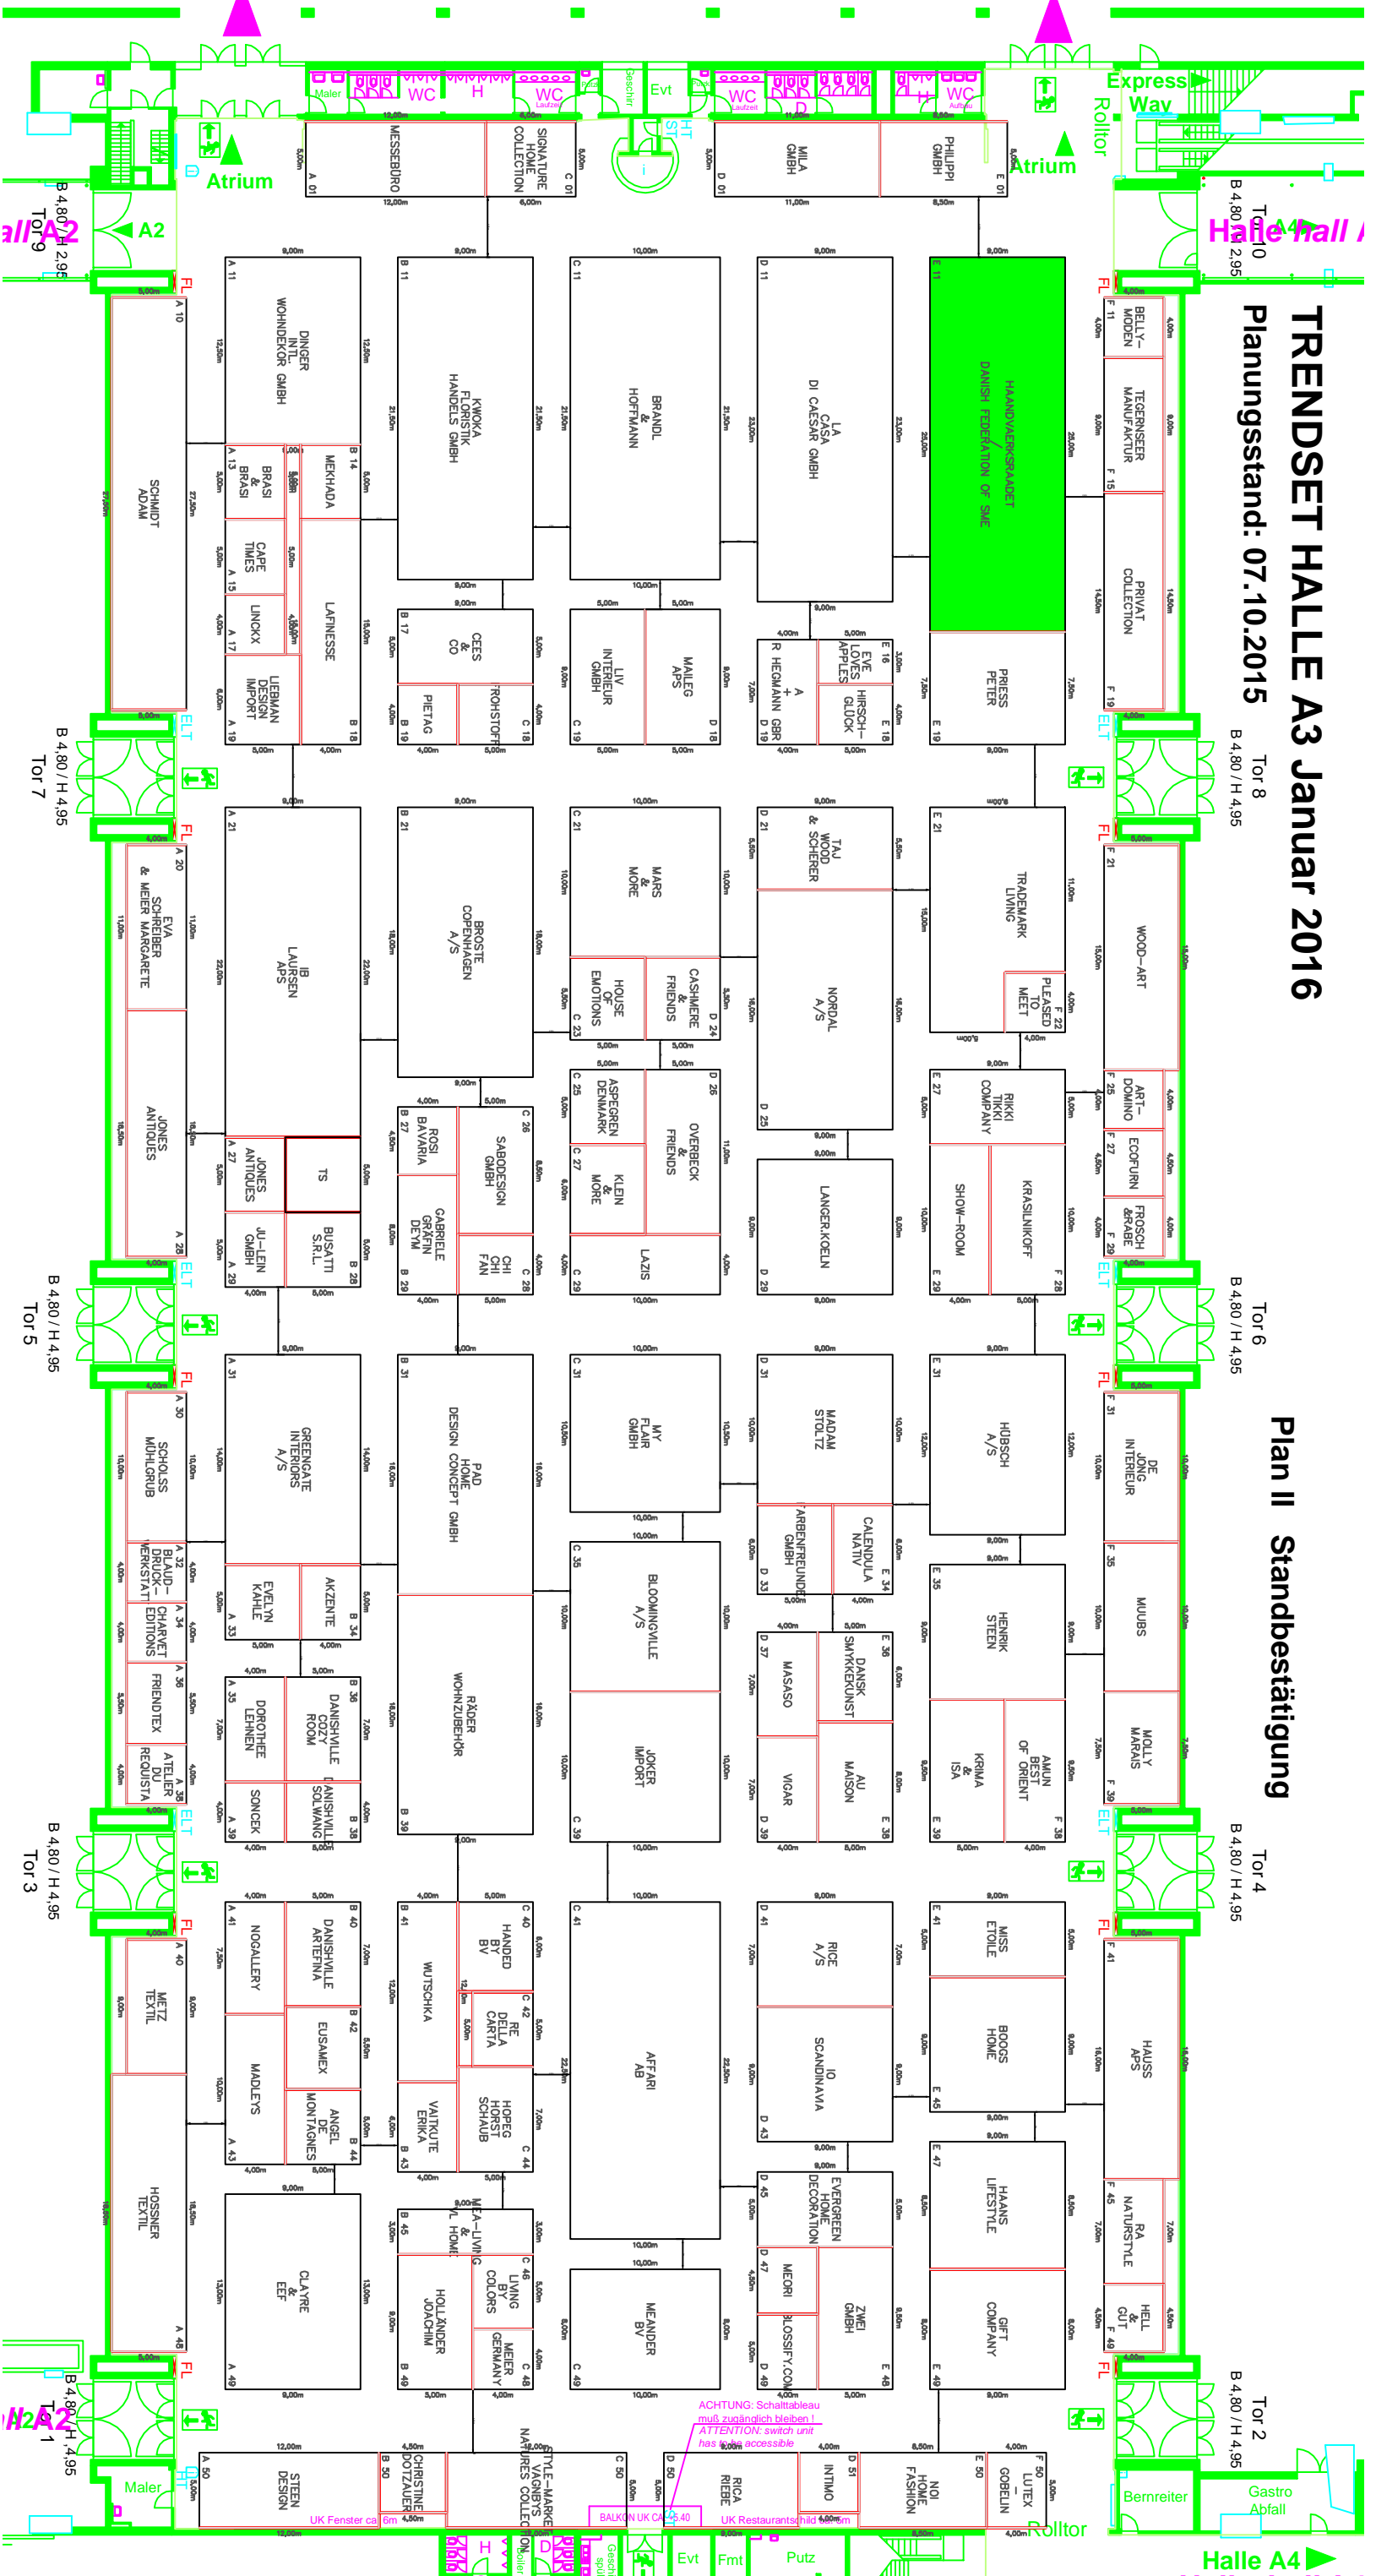

Halle A4
Halle hall A4

Leergutlager
Kühne & Nagel

ACHTUNG: Schalttafel
muss zugänglich bleiben
ATTENTION: switch unit
has to be accessible