


3.05

n = 4950  
b = 4200

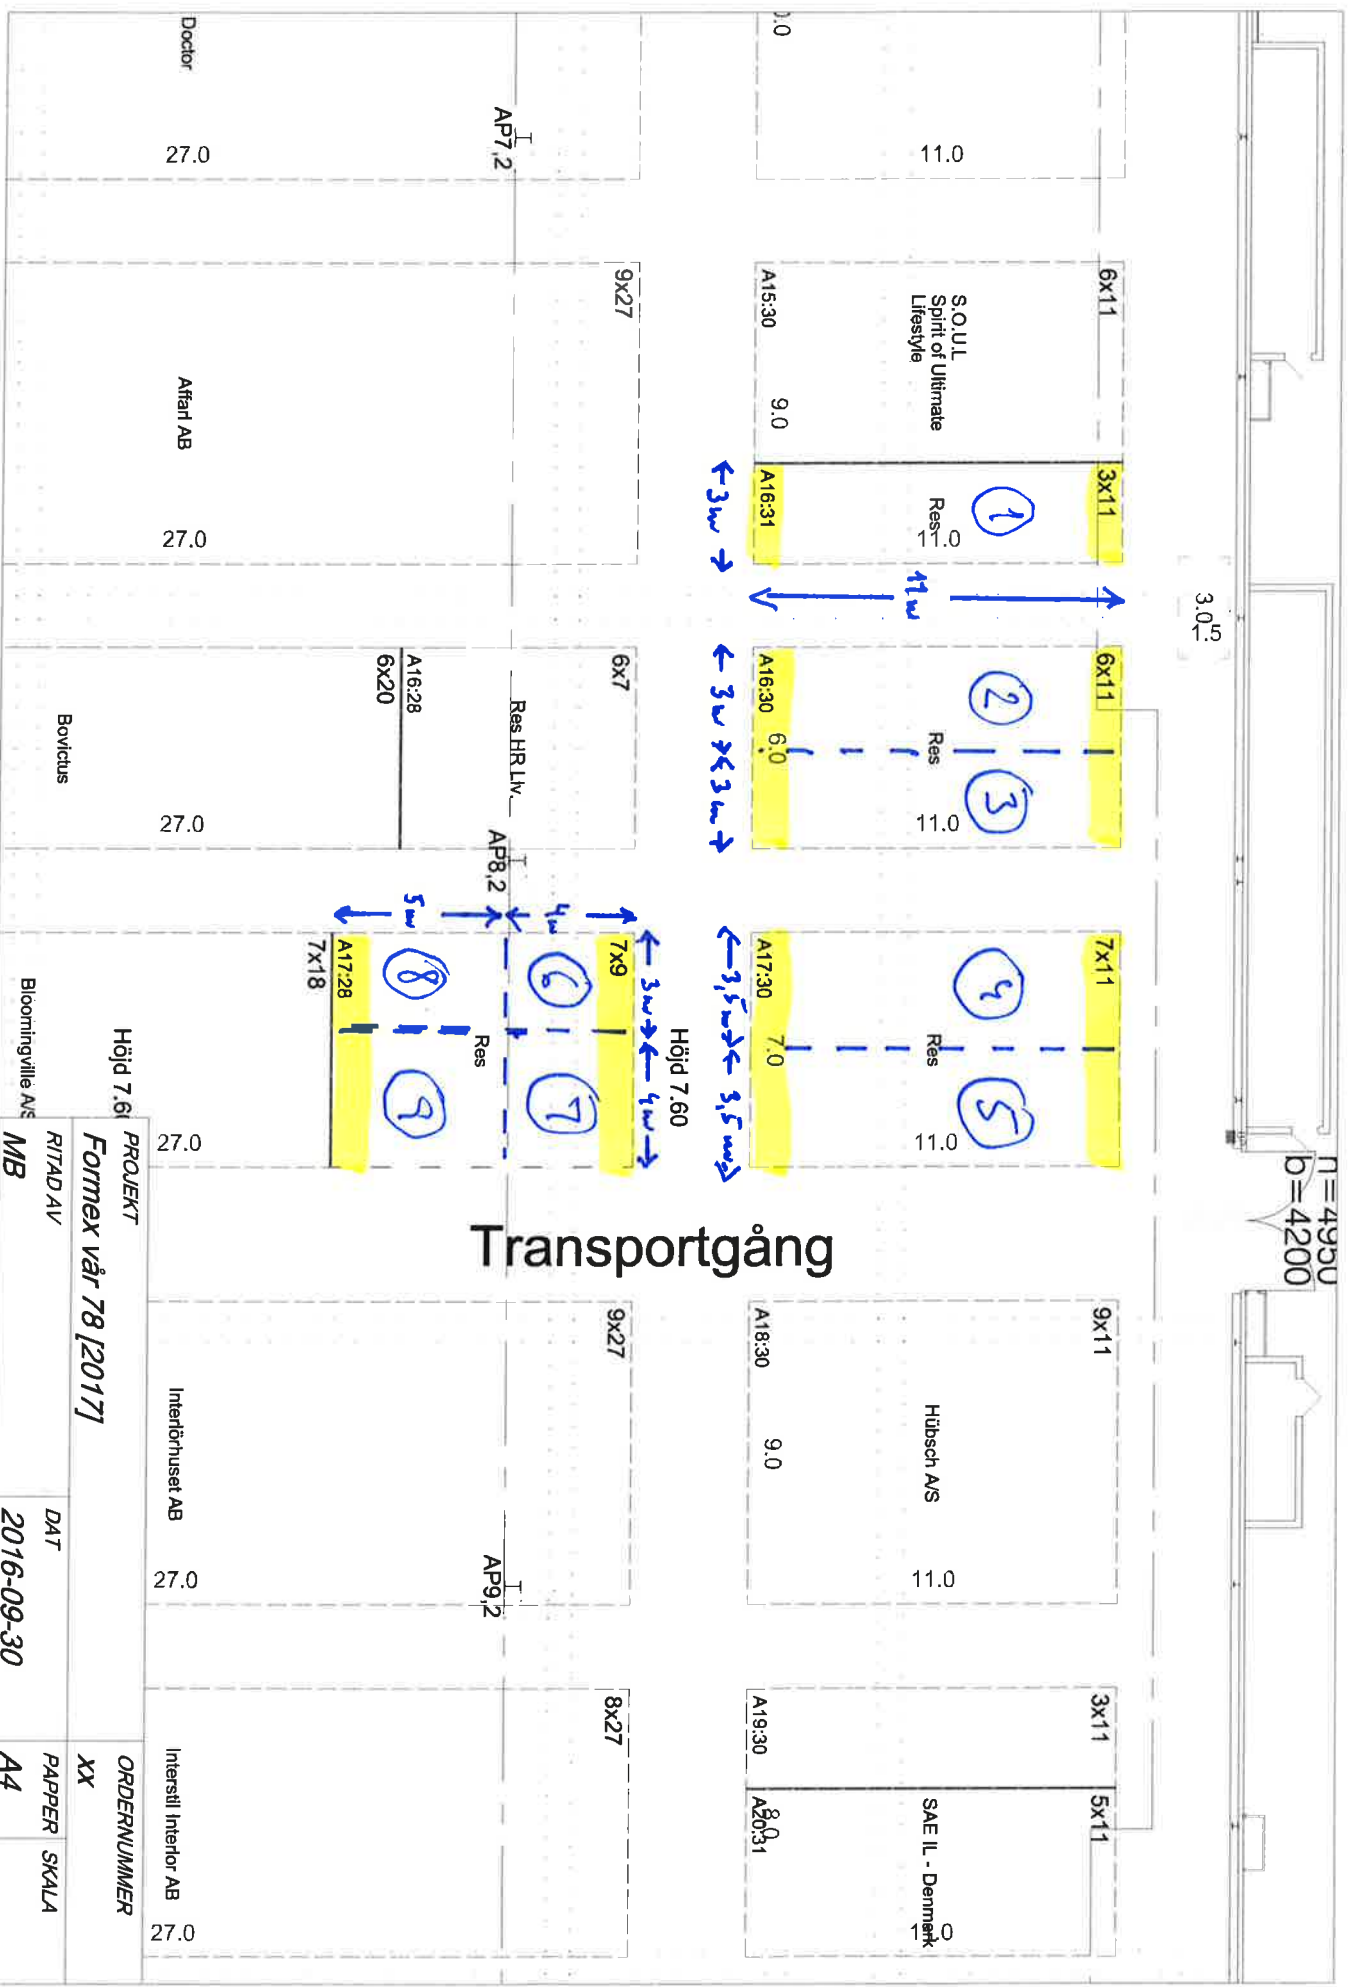

# Transportgång

PROJEKT		ORDERNUMMER	
Formex vår 78 [2017]		XX	
RITAD AV	MB	PAPPER	SKALA
Blomningvillan AS		A4	
Höjd 7.60		DAT	
27.0		2016-09-30	