

TRENDESET HALLE A3 Juli 2017

Planungsstand: 09.03.2017

Tor 8

B 4,80 / H 4,95

Tor 6

B 4,80 / H 4,95


Tor 4

B 4,80 / H 4,95

Tor 2

B 4,80 / H 4,95

Plan I Ständeteilung

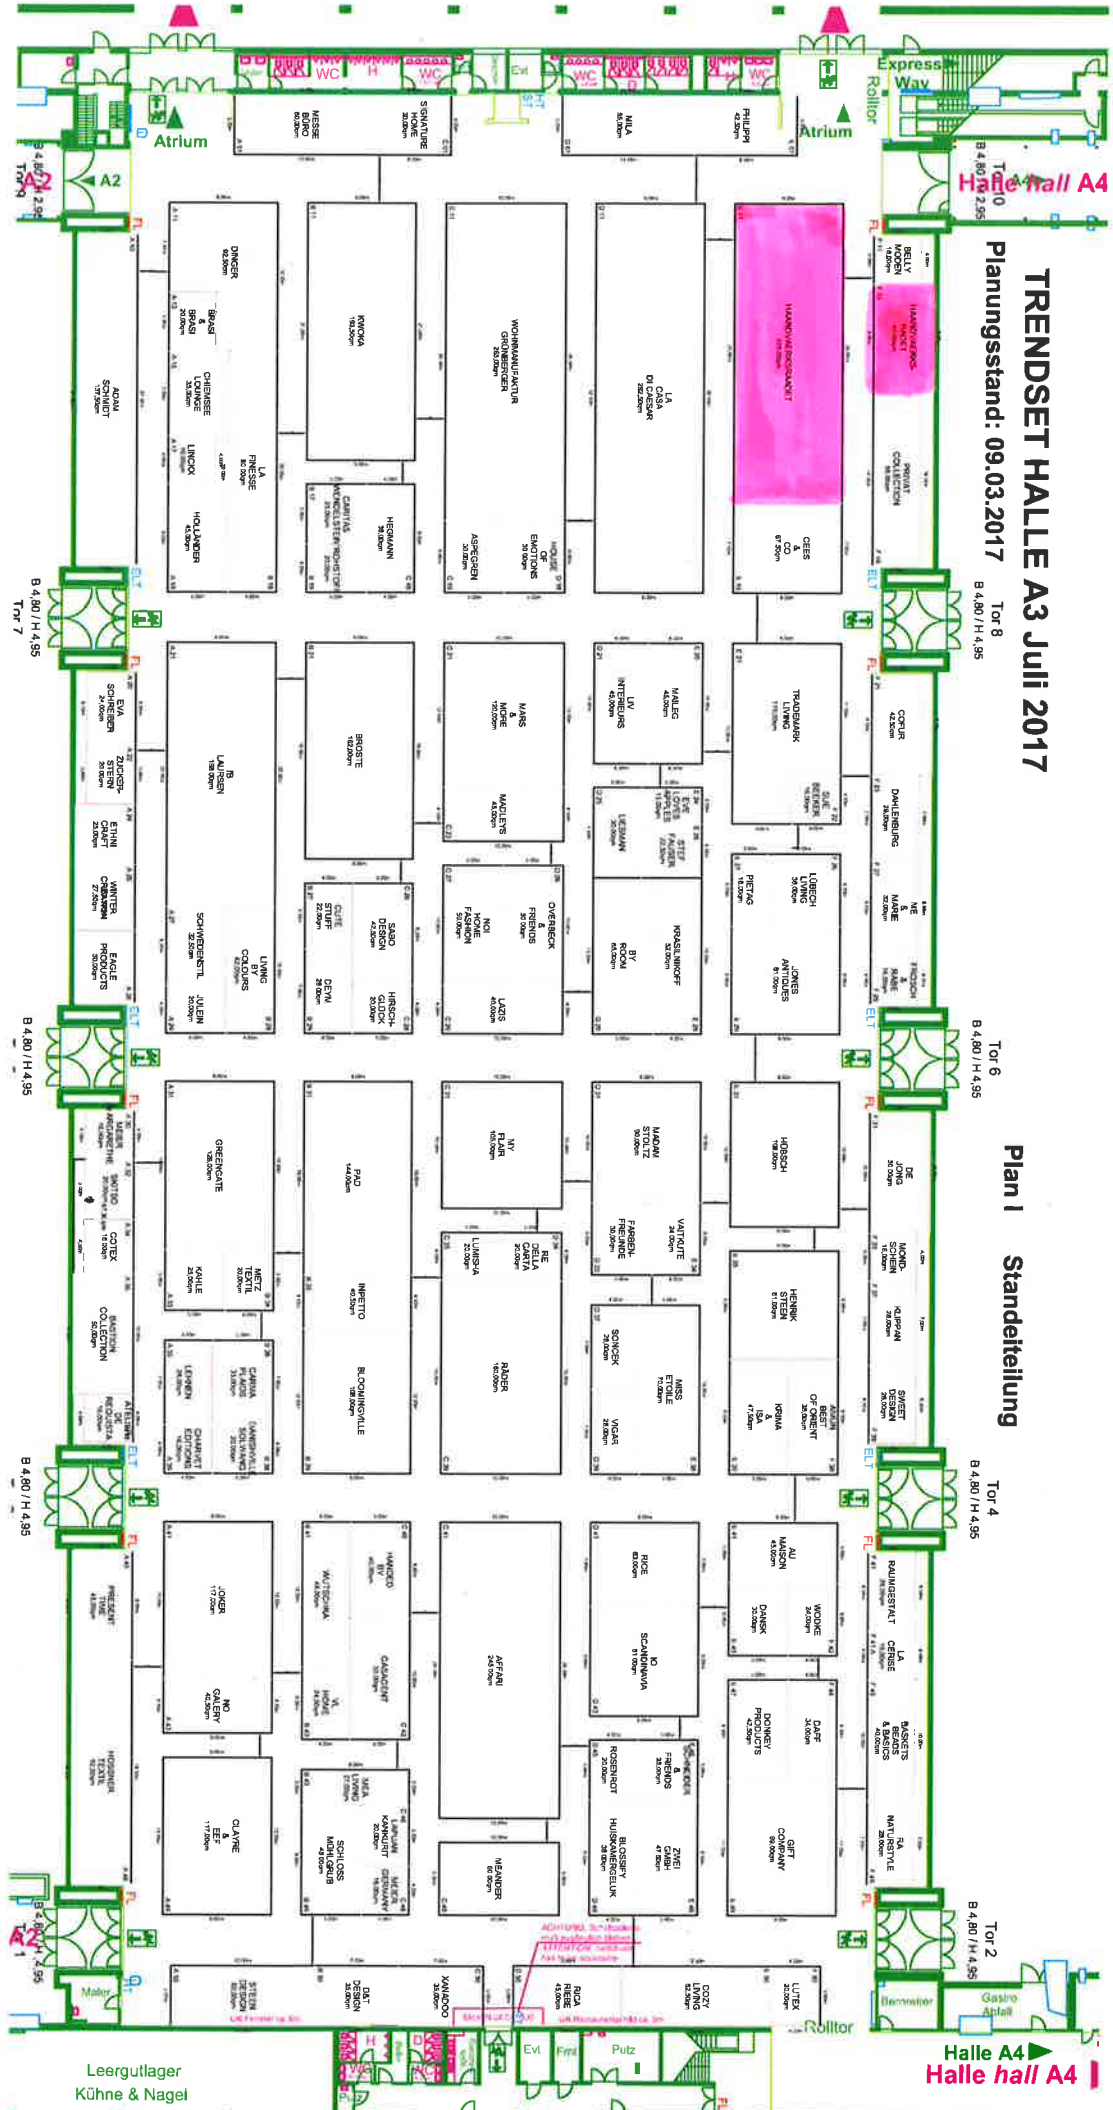

Leergutlager
Kühne & Nagel

Halle A4
Halle hall A4